AMENAGEMENT FONCIER AGRICOLE ET FORESTIER

Titre 2ème du Livre 1er du Code Rural et de la Pêche Maritime

ESPALION - BESSUEJOULS (Aveyron)

Tableau d'Assemblage

TRAVAUX CONNEXES

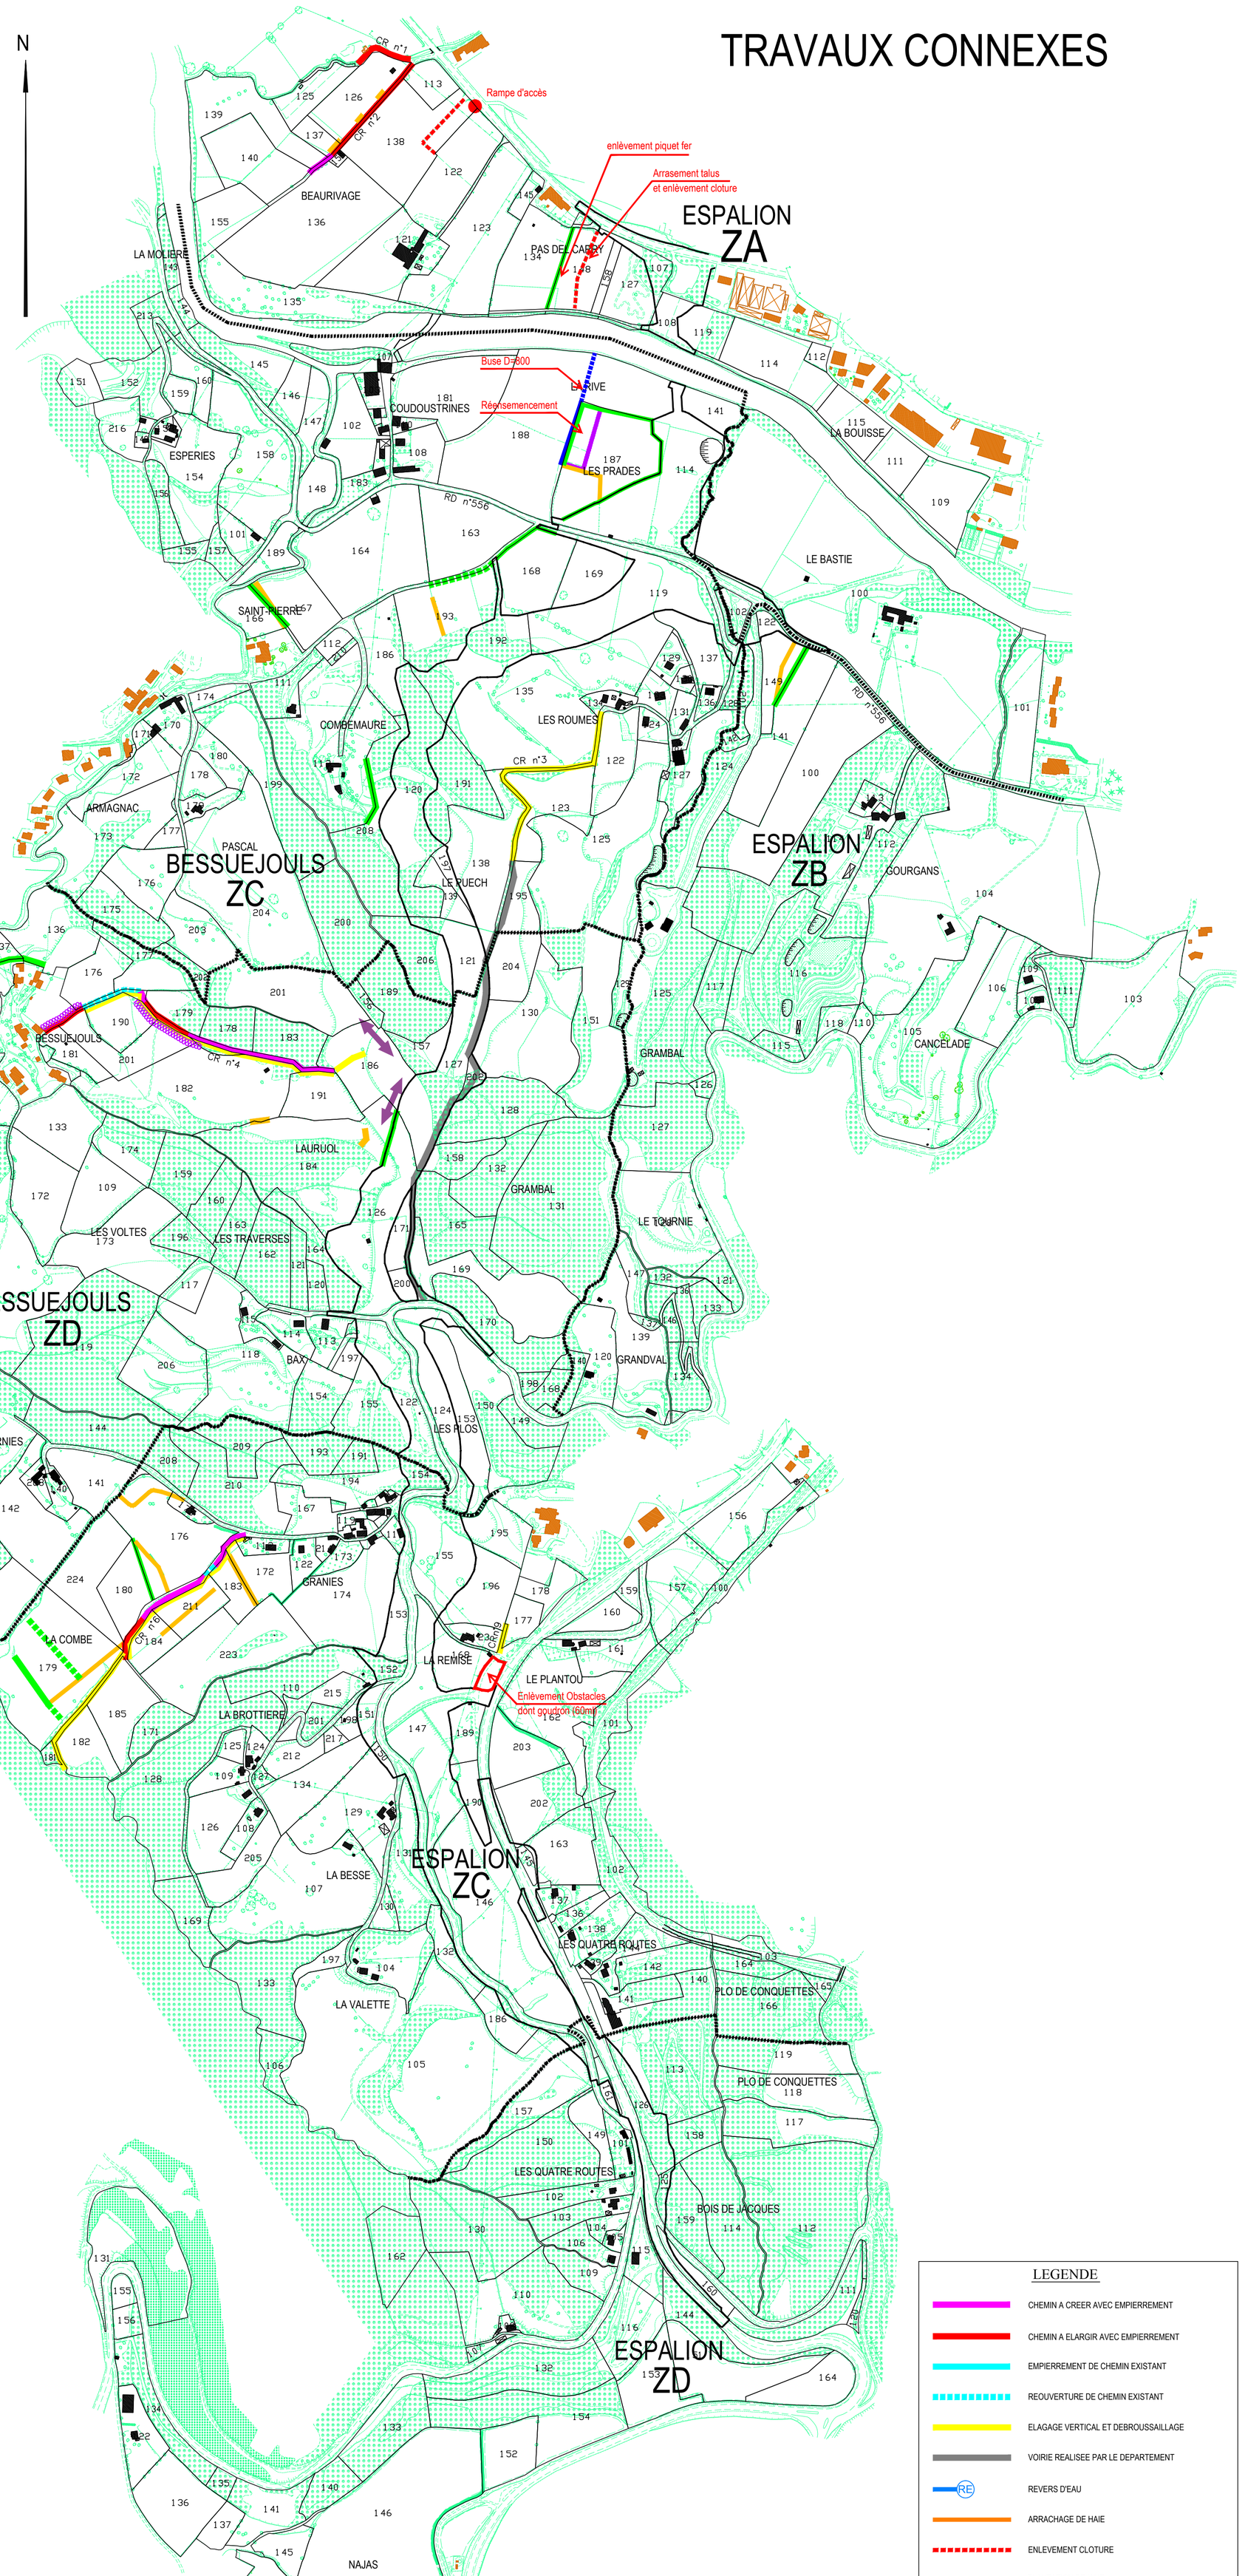

LEGENDE

- CHEMIN A CREER AVEC EMPIERREMENT
- CHEMIN A ELARGIR AVEC EMPIERREMENT
- EMPIERREMENT DE CHEMIN EXISTANT
- REOUVERTURE DE CHEMIN EXISTANT
- ELAGAGE VERTICAL ET DEBROUSSAILLAGE
- VOIRIE REALISEE PAR LE DEPARTEMENT
- REVERS D'EAU
- ARRACHAGE DE HAIE
- ENLEVEMENT CLOTURE
- PLANTATION DE HAIE
- HAIE A CONFORTER
- OUVERTURE DANS HAIE
- CLOTURE
- SUPPRESSION FOSSE
- CREATION FOSSE
- Accès parcelles demandés au jour d'établissement du plan. Prévoir la réalisation d'accès sur toutes les parcelles qui en seraient dépourvues et pour lesquelles aucune demande n'a été formulée jusqu'à présent

Tableau d'Assemblage établi le 19/06/2018

par G. LABROUE

géomètre-expert agréé

Echelle 1/5000

A.F.A.F. ESPALION - BESSUEJOULS

TRAVAUX CONNEXES