


Routes départementales de classe C

Réfection des chaussées - Prescriptions techniques

Coupe de tranchée à respecter sous les chaussées dont le revêtement est un béton bitumineux

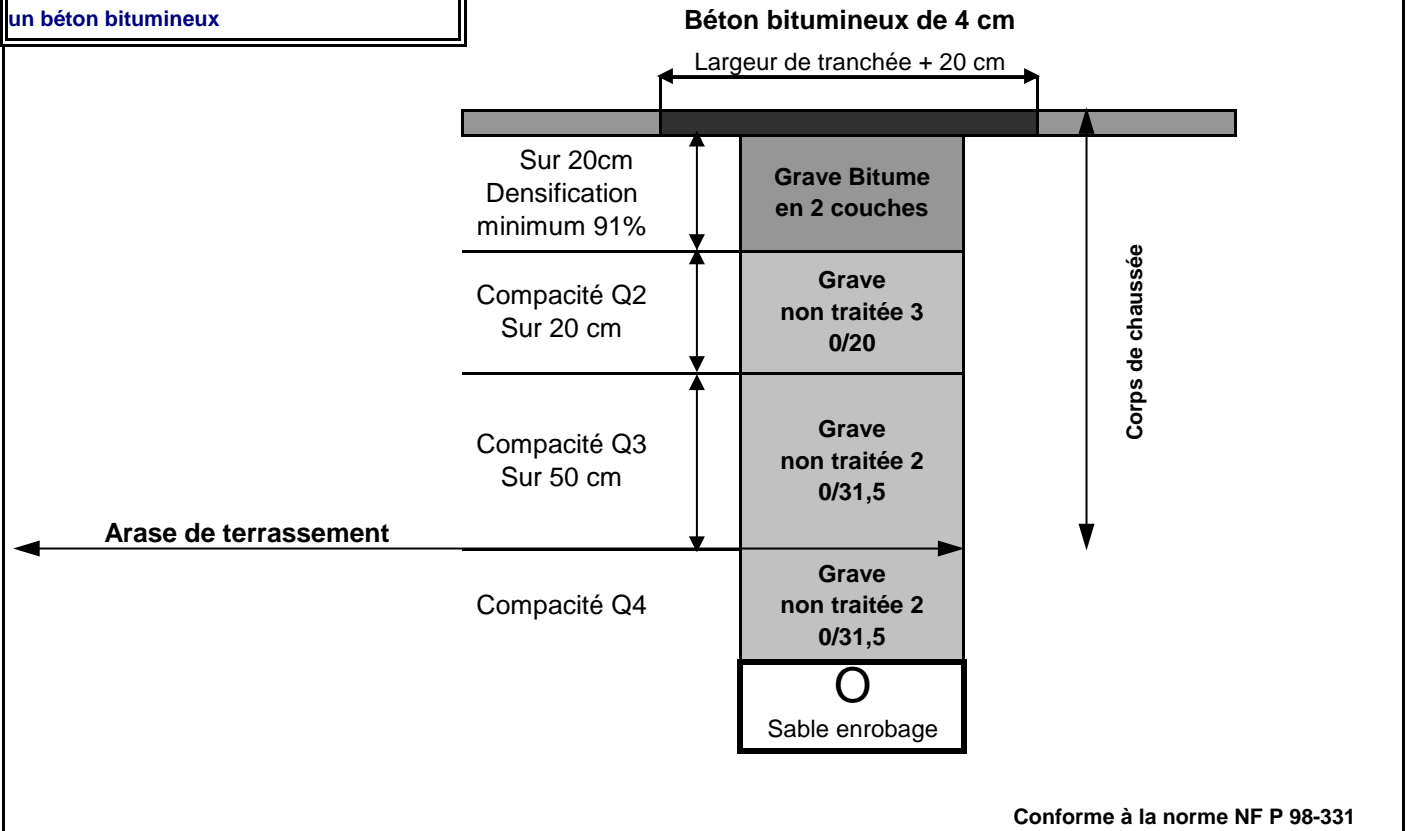

Coupe de tranchée à respecter sous les chaussées dont le revêtement est un enduit bi couche

